

MUNICIPALITÉ DE BOLTON-OUEST

AVIS PUBLIC DEMANDE DE DÉROGATION MINEURE #2018-06-0007

AVIS PUBLIC EST PAR LES PRÉSENTES DONNÉ par le soussigné, Me Jean-François Grandmont, directeur général et secrétaire-trésorier de la susdite municipalité, qu'il y aura séance ordinaire du Conseil municipal de Bolton-Ouest le 13 août 2018 à 19h30 au 9, chemin Town Hall à Bolton-Ouest.

Au cours de cette séance, le conseil doit statuer sur la demande de dérogation mineure suivante : #2018-06-0007.

Nature et effets de la demande #2018-06-0007 :

Permettre la réduction de la marge de recul arrière à 6.11 mètres pour l'agrandissement projeté, tel que montré au plan de localisation sous la minute 3337, produit par M. Daniel Gélinas, arpenteur-géomètre et daté du 11 juin 2018. La norme actuelle pour un agrandissement d'une construction dérogatoire protégée par droits acquis permet une marge de recul arrière à 7,62 mètres, celle-ci correspondant à 25% de la profondeur du lot, tel que stipulé à l'article 19.2.5 al.1 par. e) du Règlement sur le zonage #264-2008.


Identification du site concerné : L'emplacement visé par la présente demande est situé au 44, chemin Glen à Bolton-Ouest, situé sur le lot numéro 5 192 465 du cadastre du Québec (matricule : 8607-69-2908).

Toute personne intéressée pourra se faire entendre relativement à cette demande.

Donné à Bolton-Ouest, ce 18 juillet 2018.



Me Jean-François Grandmont, OMA
Directeur général et secrétaire-trésorier

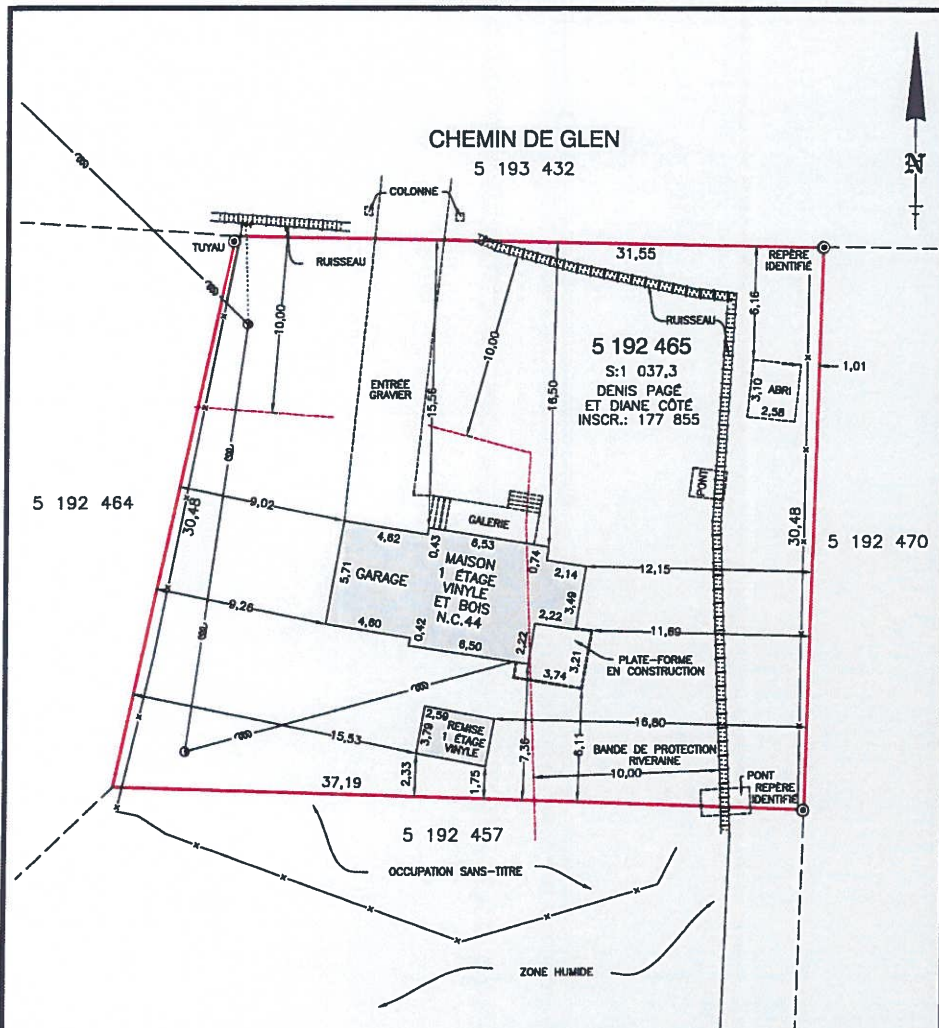

NOTE :
 -Ce plan ne peut être utilisé ou invoqué à d'autres fins sans autorisation.
 -Ce document ne doit pas servir à déterminer les lignes de propriété.
 -Les mesures indiquées sur ce document sont en mètres (SI).
 -Pour dérogation mineure.

LÉGENDE:
 —x— Clôture ⊙ Poteau électrique et/ou téléphonique ■ Lampe —|— Hauban ~~~~~ Bois
 ⊕ Borne fontaine ⊙ Repère posé ⊙ Repère trouvé ⊠ Tige de fer posée ——— Ligne électrique et/ou téléphonique



MONTÉRÉGIE | GRAND MONTRÉAL | ESTRIE
 Sans frais: 1.877.882.3096
 www.denicourt.ca

PLAN DE LOCALISATION
 LEVE TERRAIN: 7 JUIN 2018
 ECHELLE: 1:250 DOSSIER: 70830
 MINUTE: 3337

LOT(S): 5 192 465
 CADASTRE: DU QUÉBEC
 CIRCONSCRIPTION FONCIÈRE: BRÔME
 MUNICIPALITÉ: BOLTON-OUEST

COPIE CONFORME À L'ORIGINAL
 ÉMISE LE: 11 juin 2018

Daniel Gélinas
 ARPENTEUR-GÉOMÈTRE

COWANSVILLE, LE 11 JUIN 2018
 SIGNATURE NUMÉRIQUE

Daniel Gélinas
 DANIEL GÉLINAS
 ARPENTEUR-GÉOMÈTRE