


# Îlots déstructurés de la MRC Brome-Missisquoi

Municipalité de Bolton-Ouest  
BOL-02

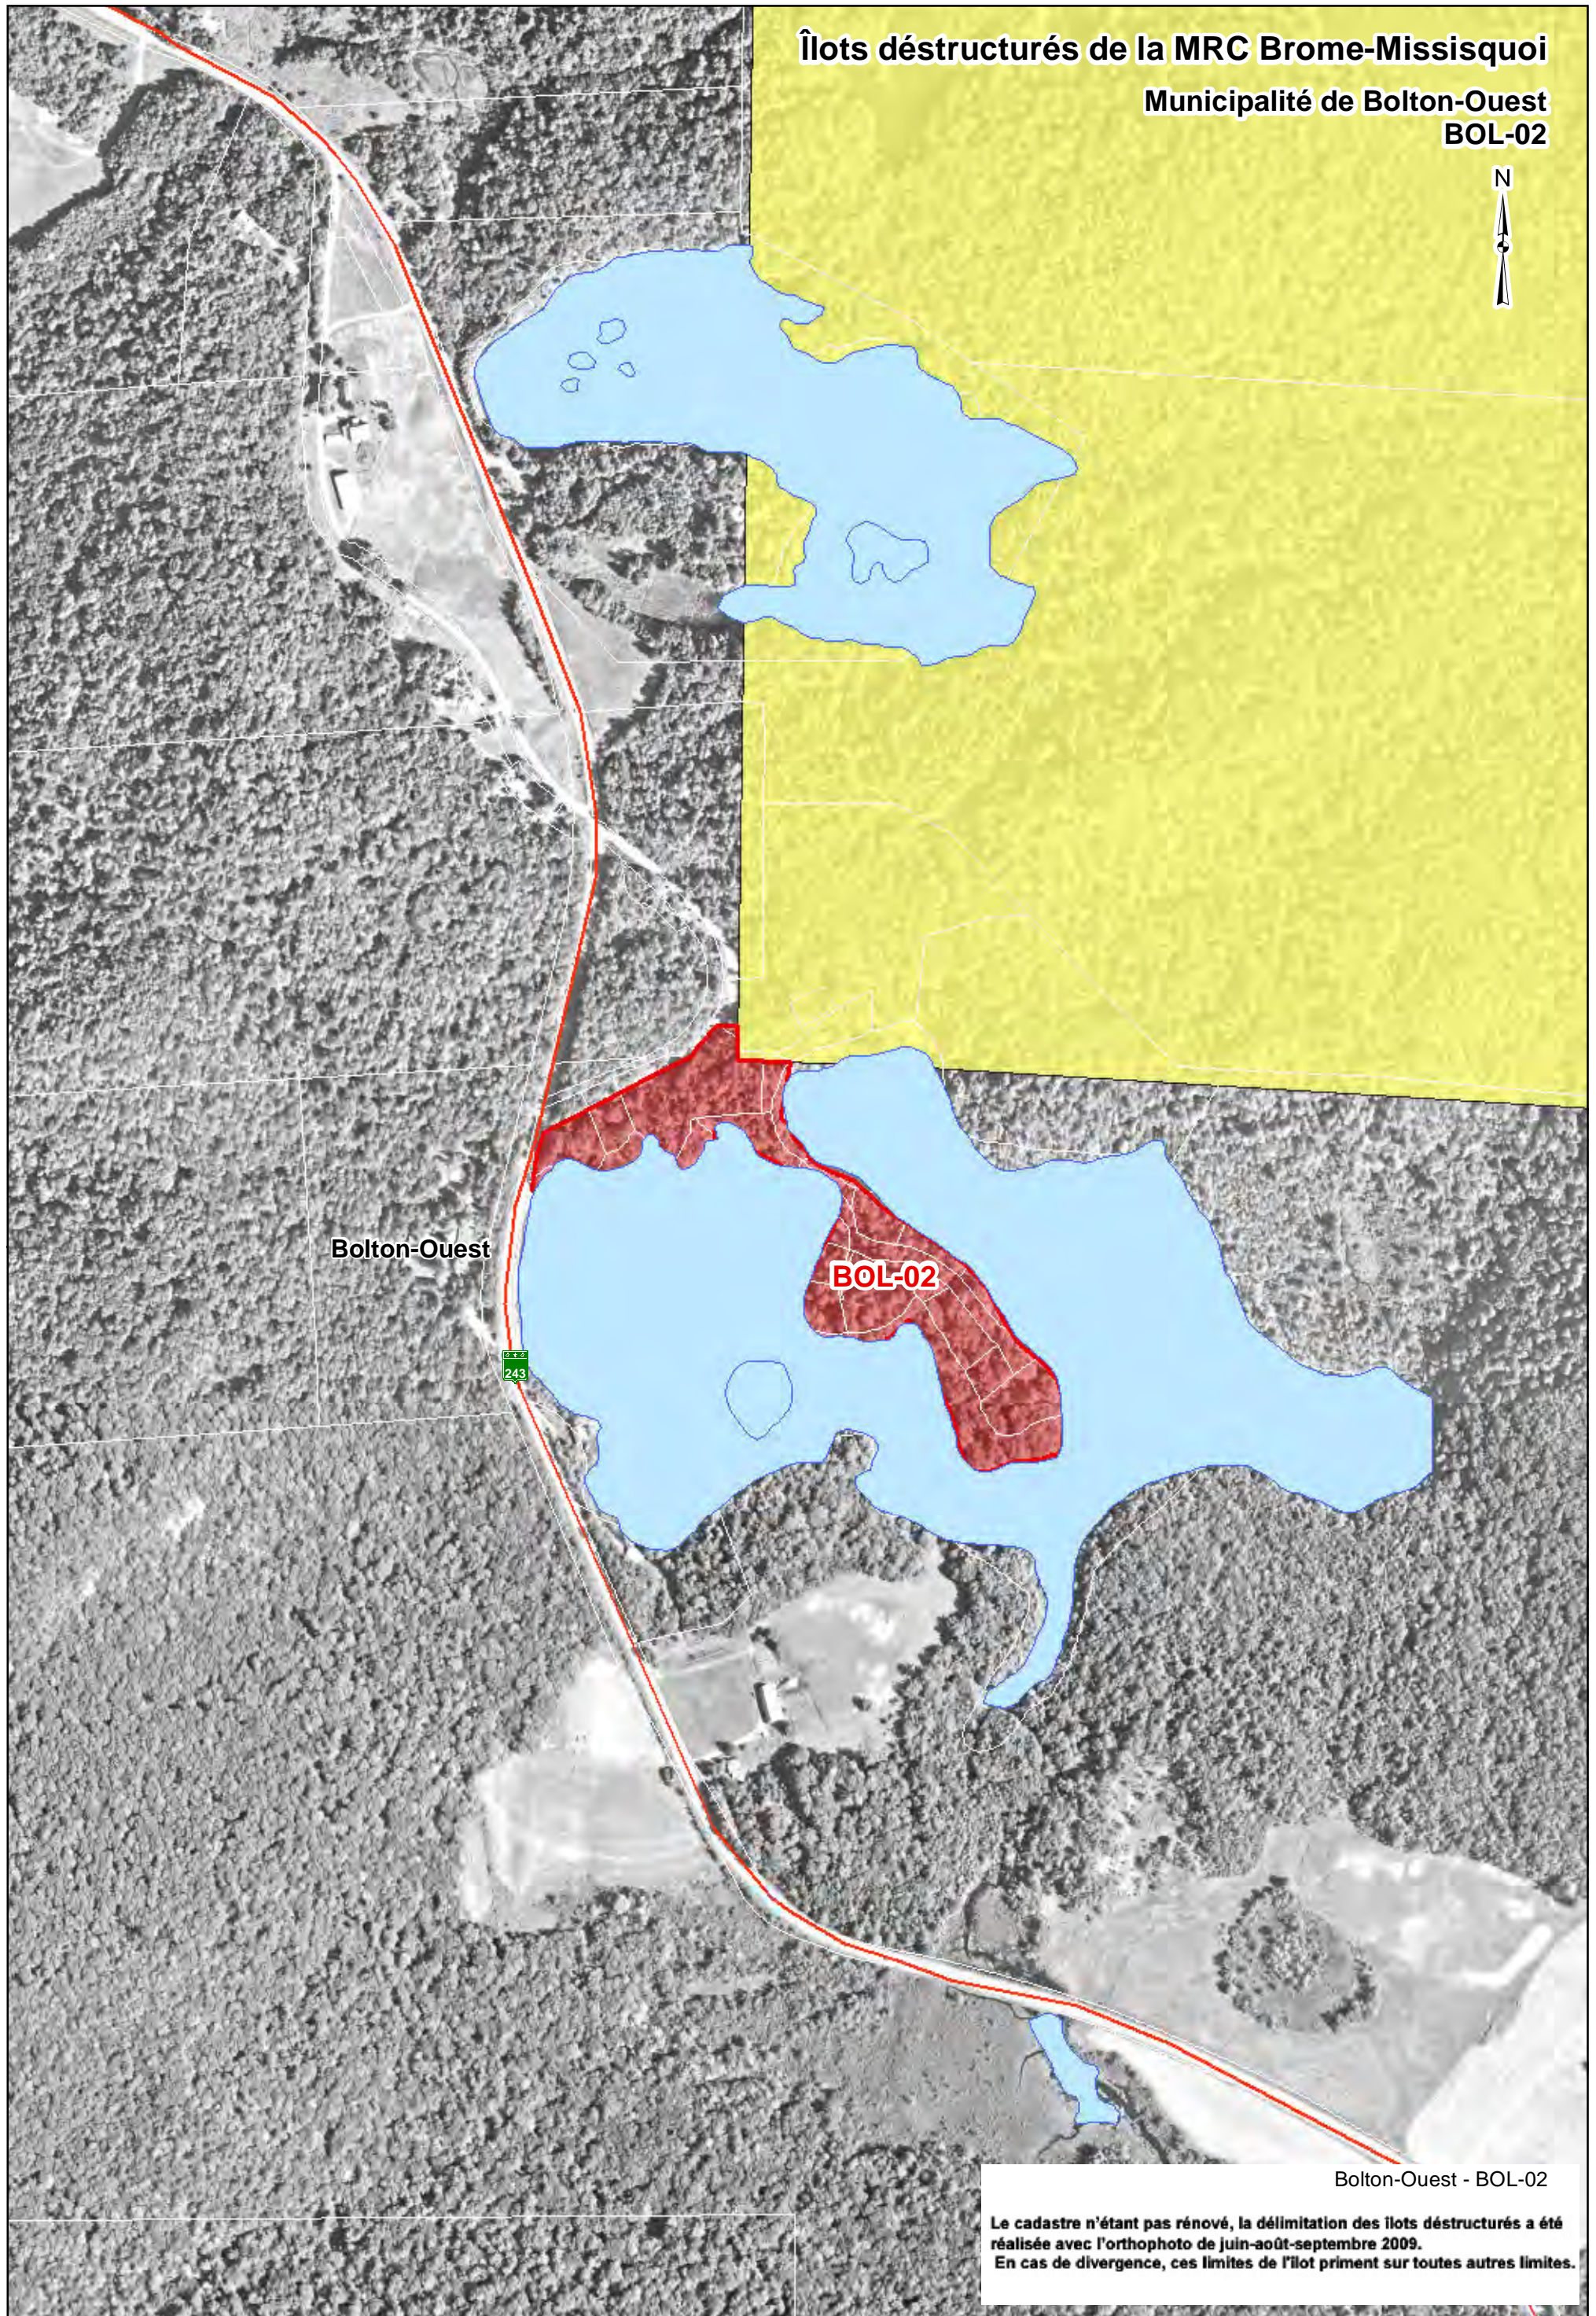

Bolton-Ouest - BOL-02

Le cadastre n'étant pas rénové, la délimitation des îlots déstructurés a été réalisée avec l'orthophoto de juin-août-septembre 2009.  
En cas de divergence, ces limites de l'îlot priment sur toutes autres limites.

- |                     |                                 |
|---------------------|---------------------------------|
| Limites municipales | <b>Îlots déstructurés</b>       |
| Zone non agricole   | Îlot avec morcellement (Type 1) |
| Exclusion           | Îlot sans morcellement (Type 2) |
| Inclusion           |                                 |

1:5 000

50 25 0 50 100 150 Mètres

Commission  
de protection  
du territoire agricole  
**Québec**

Date: avril, 2012  
Réalisé par: Valérie Côté